

Российская Федерация
Ставропольский край
Курский филиал ГУП СК "Крайтехинвентаризация"

ТЕХНИЧЕСКИЙ ПАСПОРТ

Здание школы

Литера А

адрес: Ставропольский край, Курский Район, с.Каново, ул.Школьная 32

арный тер	8092					
ый но- р						
овый ер	26	36	02.03.02	0042	8092/82	1000/А
	А	Б	В	Г	Д	Е

ставления технического паспорта " 08 " 12 2007 г.

ЭКСПЛИКАЦИЯ

к поставочному плану строения, расположенного в гор. (пос.)

Капово

по ул.


Школьная

№ 32

Литера	Этажи (начиная с 1-го этажа и кончая мезонином)	Номер помещения (квартира и пр.)	Номер по плану строения, комнаты, кухни, коридора и т.д.	Назначение частей помещения: жилая комната, кухня, коридор, ванная и т.д.	Формулы подсчета площади по внутреннему обмеру	Площадь по внутреннему обмеру в кв. м. в т.ч. представляемая тем помещением										Итого полезной площади (по квартире, этажу, строению)	Высота помещения по внутрен. обмеру
						Школьная											
						основная	вспомогательная (подсобная)	основная	вспомогательная (подсобная)	основная	вспомогательная (подсобная)	основная	вспомогательная (подсобная)	основная	вспомогательная (подсобная)		
А	1	1	1	Коридор		82,8										82,8	2,8
А	1	1	2	кабинет		41,7										41,7	2,8
А	1	1	3	кабинет		41,9										41,9	2,8
А	1	1	4	холл		14,6										14,6	2,8
А	1	1	5	кабинет		41,8										41,8	2,8
А	1	1	6	кабинет		41										41	2,8
А	1	1	7	кабинет		11,3										11,3	3
А	1	1	8	кабинет		41,5										41,5	3
А	1	1	9	кабинет		34,1										34,1	3
А	1	1	10	Табурет		6,1										6,1	3
А	1	1	11	кабинет		27,6										27,6	3
А	1	1	12	кабинет		42,8										42,8	3
А	1	1	13	Табурет		12,9										12,9	3

Курсов ФУЛАД ГЛН СК КРАЙТЕХНИЧЕНТАРИЗАЦИЯ	
Адрес: с. Кандо вл. Школар 32	
Исполнитель	Арумнов С.И.
Проверка	
Лидер	Трошченко А.В.
Дата	26.02.00 в 07.12.00 г
Масштаб	схема в масштабе 1:500 схема в масштабе 1:100

Общая м 362 кв м.

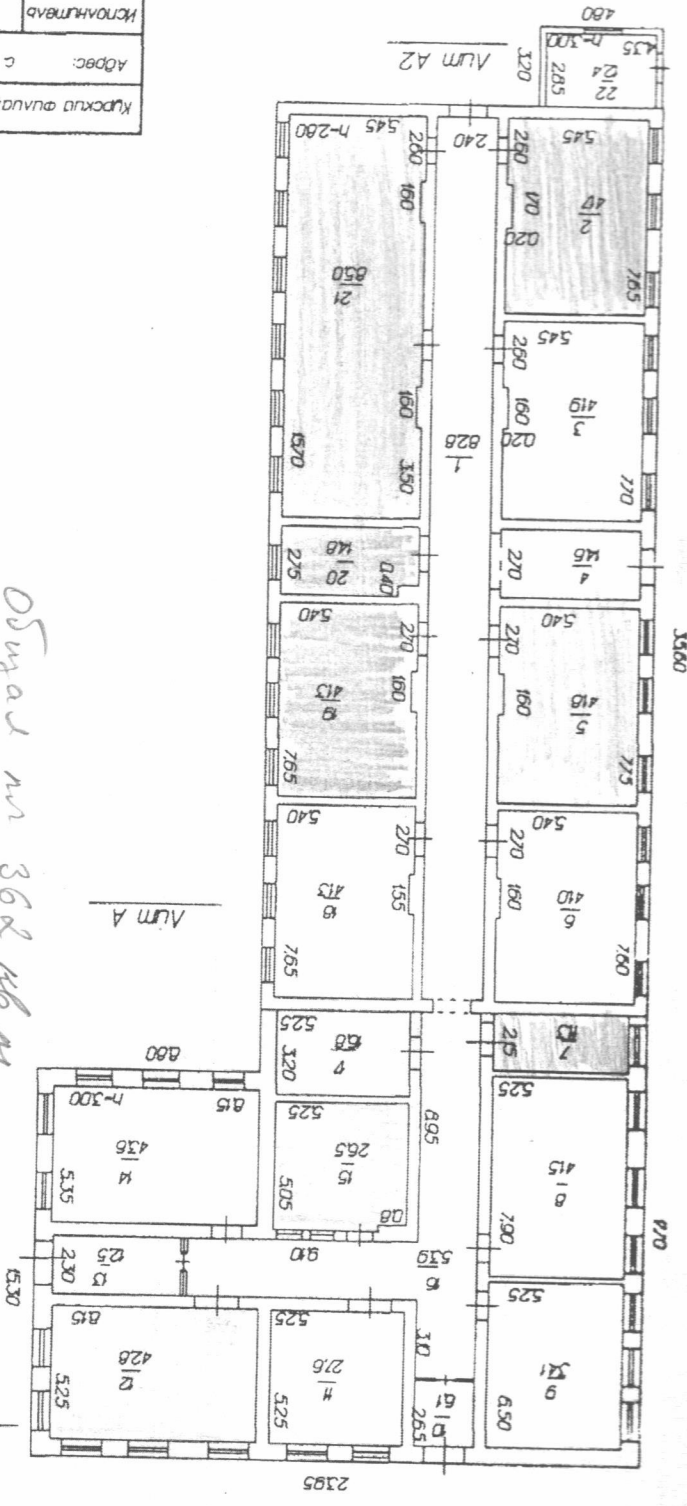

ПОЯСНИТЕЛЬНЫЙ НАЧЕРТ
М 1:250

- углубить котл. №1 на 41,7 кв.м.
- углубить котл. №2 на 41,3 кв.м.
- актобонус для №4 на 85,0 кв.м.
- котельная. №5 = 41,8 кв.м.
- Общ. №12 = на 41,8 кв.м.
- Санитарная №15 = на 26,5 кв.м.
- углубить №1 котл. №10 на 41,3 кв.м.
- углубить №2 котл. №9 на 41,7 кв.м.

А	1	1	13	кабинет	26,3																26,3	3
А	1	1	16	Кабинет		53,9															53,9	3
А	1	1	17	кабинет	16,8																16,8	3
А	1	1	18	кабинет	41,3																41,3	2,8
А	1	1	19	кабинет	41,3																41,3	2,8
А	1	1	20	исполнительное		14,8															14,8	2,8
А	1	1	21	кабинет	85																85	2,8
А	1	1	22	Котельная		12,4															12,4	3
				Итого	578,2	197,1															775,30	

4 шт
 613
 200
 288
 103,6
 + 7401
 32,2
 510,72
 820,1